



EG
Zugang
Geissmattstrasse 3

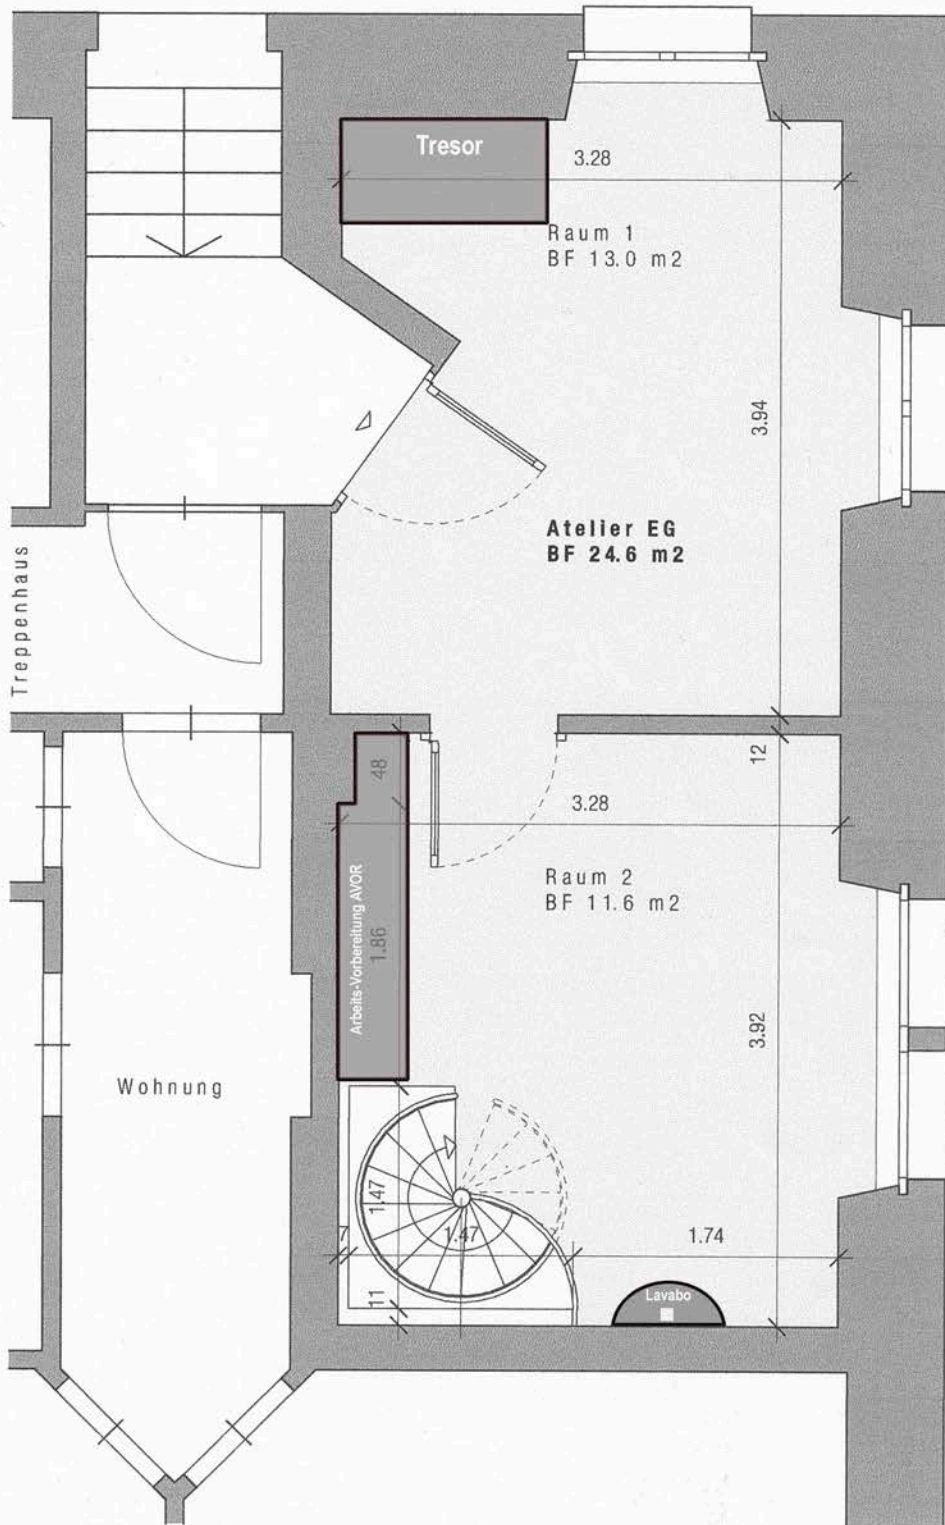


Goldschmied-Atelier auf 2 Geschossen. Total Grundfläche 48.0 m²

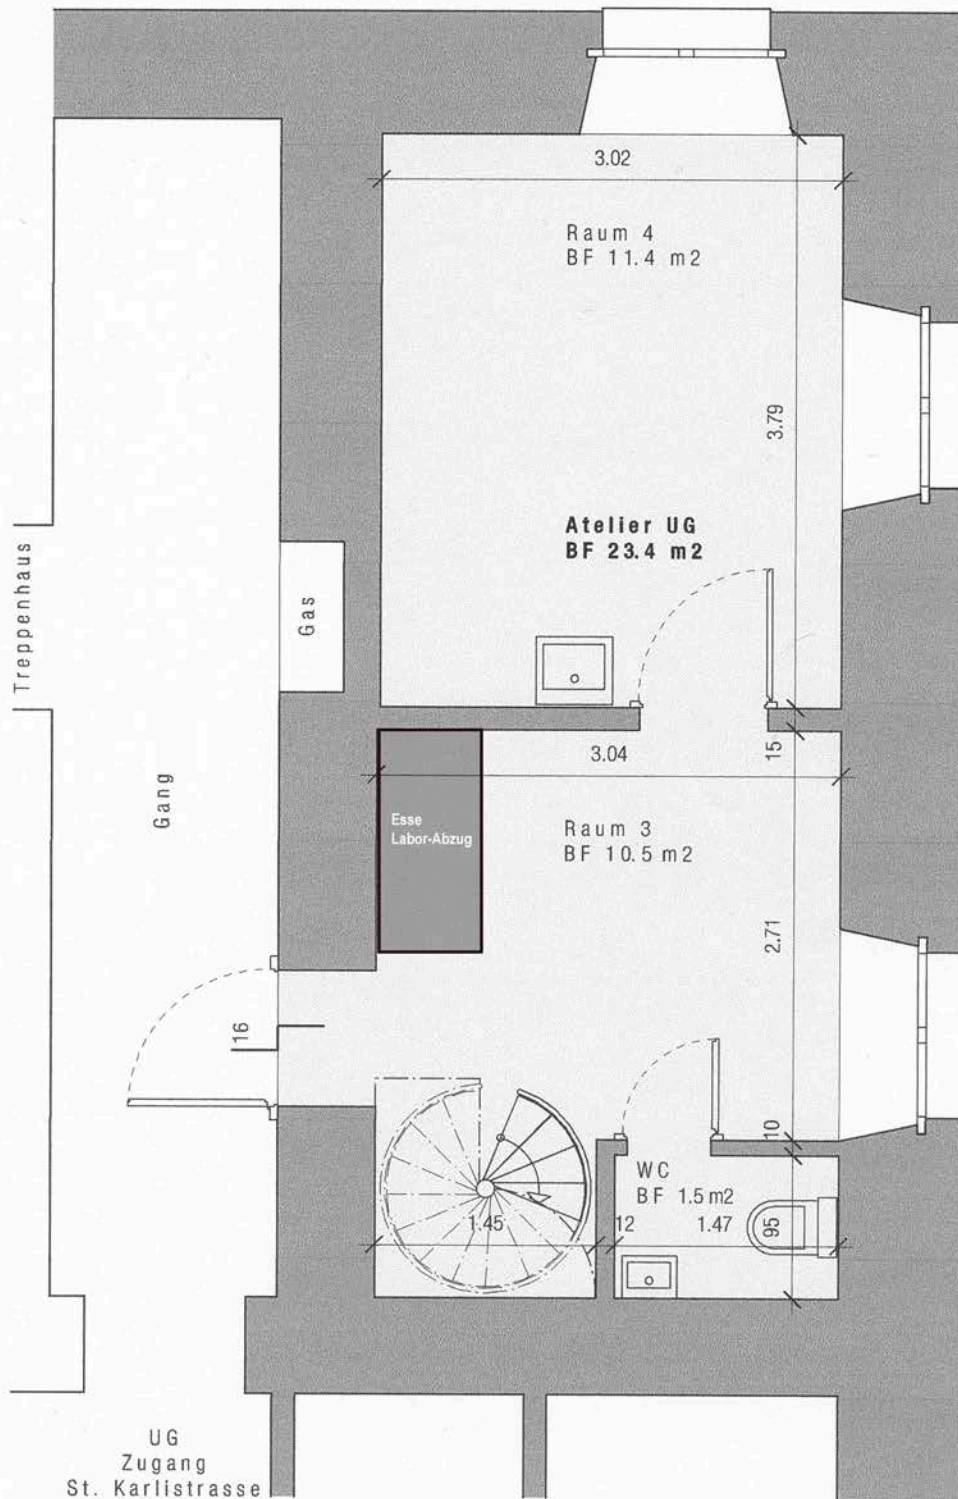

Goldschmied-Atelier auf 2 Geschossen. Total Grundfläche 48.0 m²

EG

EG
Zugang
Geissmattstrasse 3

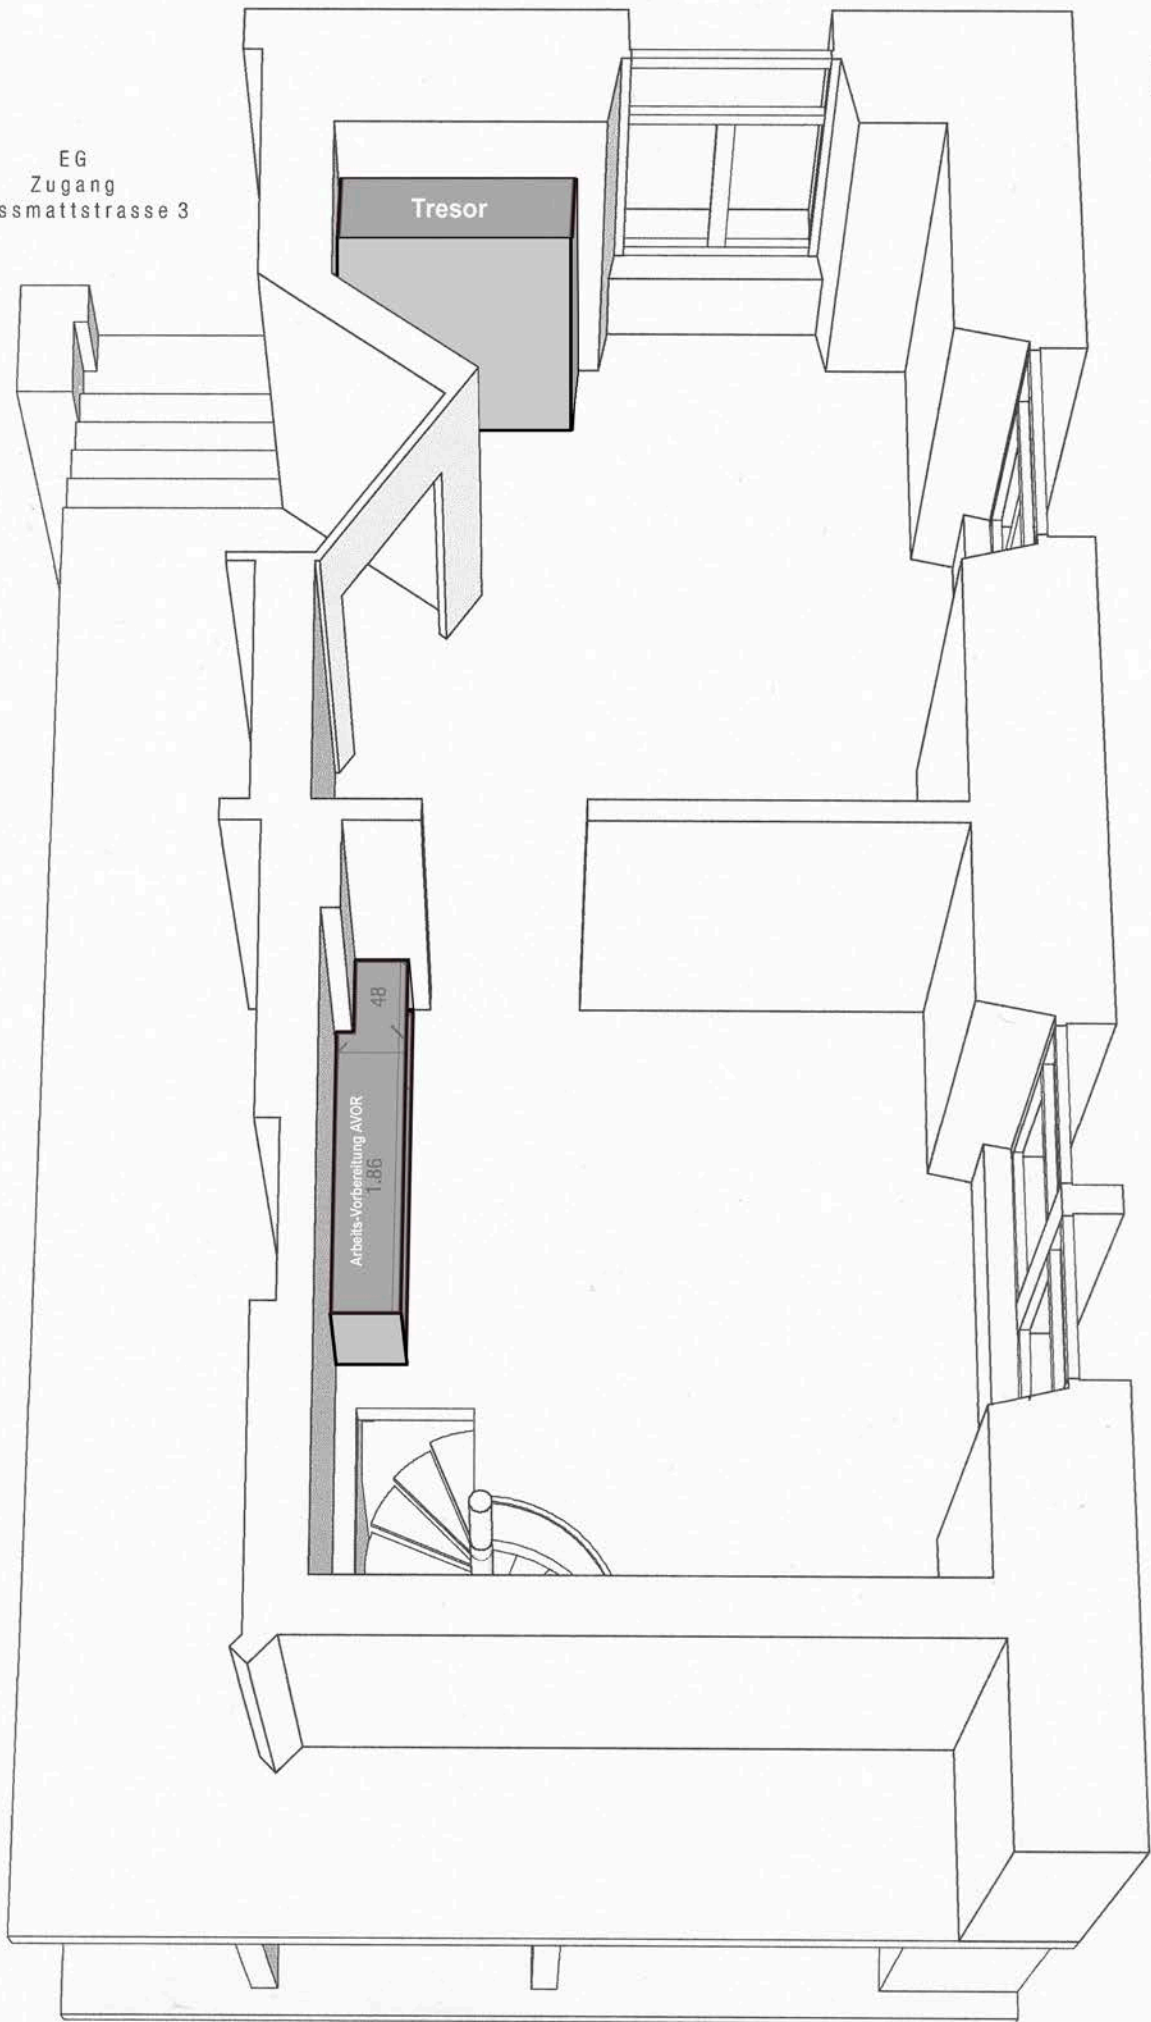


Tresor

Arbeits-Vorbereitung AVOR
1,86
4B

Goldschmied-Atelier auf 2 Geschossen.

UG

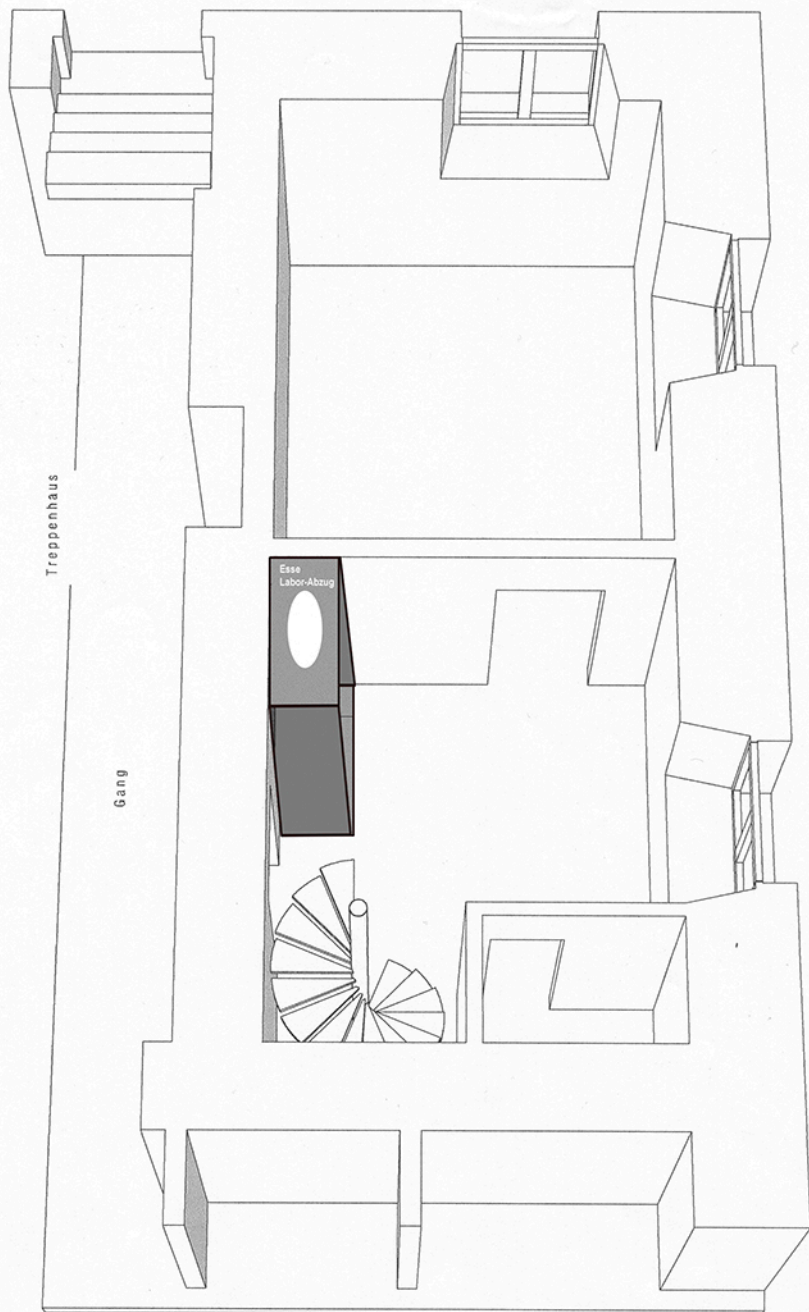

Goldschmied-Atelier auf 2 Geschossen.